



Positionsplan Staffelgeschoss

M. = 1:50

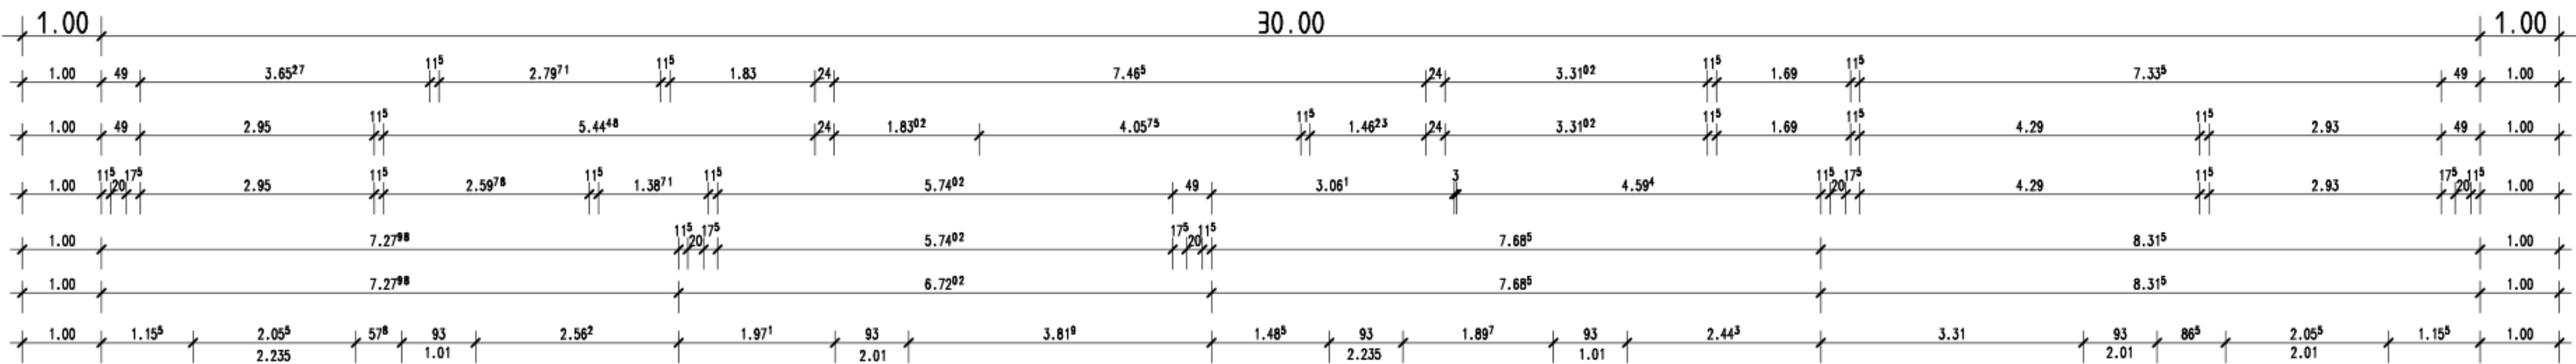


Schnitt 1-1 über alle Außenwände Staffelgeschoss rundum!

M. = 1:25

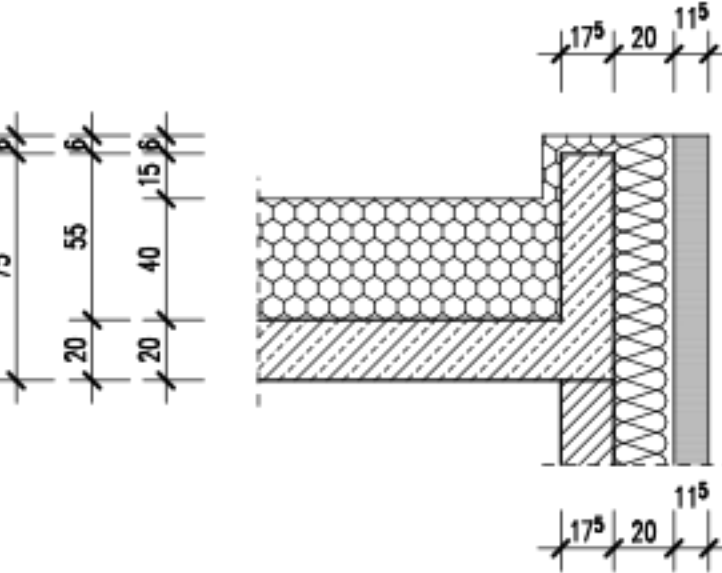


Schnitt 2-2 über alle Außenwände Obergeschoss rundum!

M. = 1:25

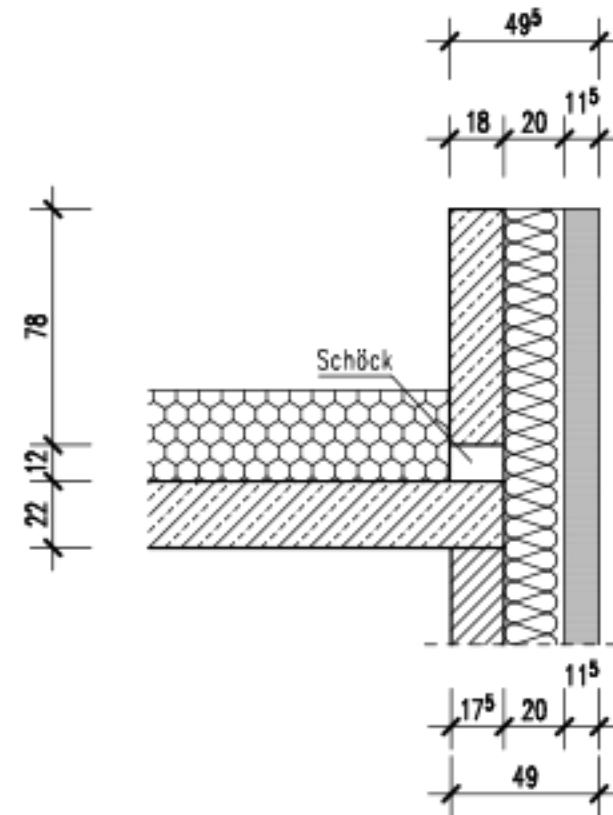


Schnitt 3-3 Tür- Aufzug

M. = 1:25

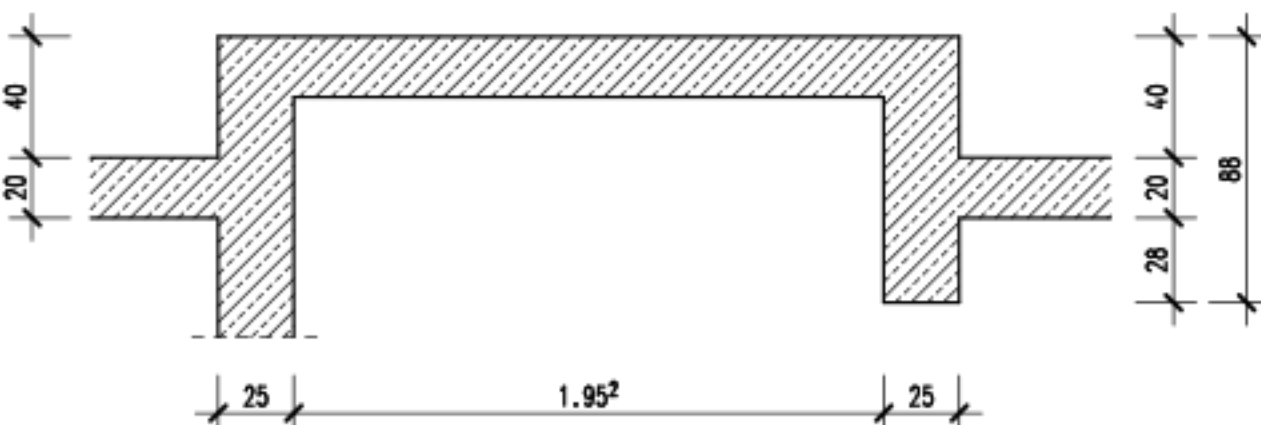

Schnitt 4-4

M. = 1:25

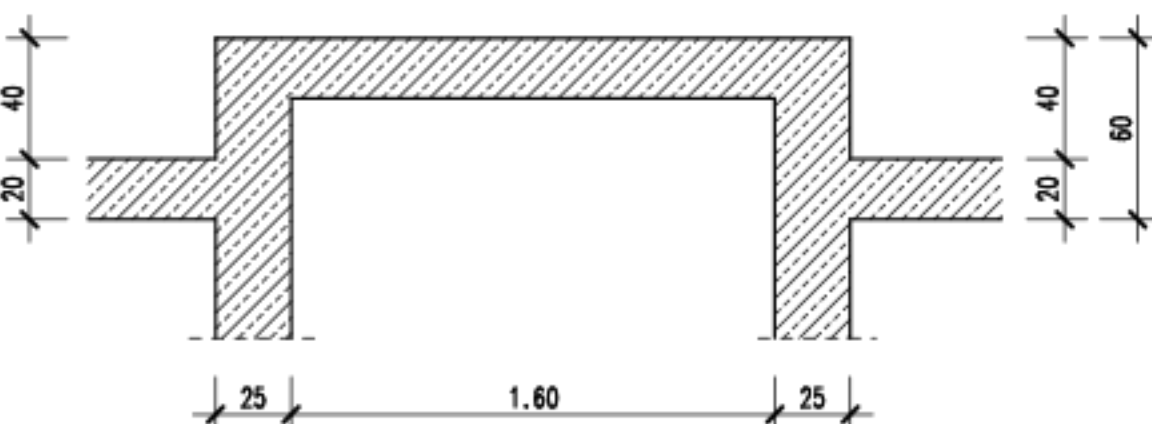

Horizontale Schlitz sind nicht erlaubt!

MAUERWERK:	12 -	- DAW ODER GLEICHERTIG
	KS 12 -	2,0 - DAW ODER GLEICHERTIG
	20 -	- DAW ODER GLEICHERTIG
	KS 20 -	2,0 - DAW ODER GLEICHERTIG

25.03.22	r	Füllrohre eingetragen	Lensing
14.03.22	a	Durchbrüche eingetragen	Lensing
25.01.22	a	Mauerwerkspalten geändert	Lensing
02.12.21	a	Für Höhen und Breiten geändert	Lensing
29.11.21	a	Änderungen laut Besprechung vom 23.11.2021	Lensing
19.11.21	a	Stalok eingezeichnet	Lensing
DATUM	INDEX	ART DER ÄNDERUNG	ZEICHNER

KDR ARCHITEKT KARL-DIETER ROOSDAHL HOCHBAUPLANUNG GEWERBEBAU BAULEITUNG

OBJEKT
NEUBAU EINES MEFHAMILIENWOHNHAUSES
SANDSTRASSE 33
46446 EMERICH- ELTEN
BAUHERR
CBO IMMOBILIEN UND HAUSVERWALTUNG GMBH
ZUNFTWEG 4 IN 46562 VORDE

PLANINHALT
STAFFELGESCHOSS

PROJEKTNUMMER:	483-21
DATUM:	21.10.2021
BLATT-NR.:	Arbeit 1e
MASSSTAB:	1:50
GEÄNDERT:	

BAUHER/UNTERSCHRIFT
DATUM:

DER ENTWURFSVERFASSER
DATUM:

